

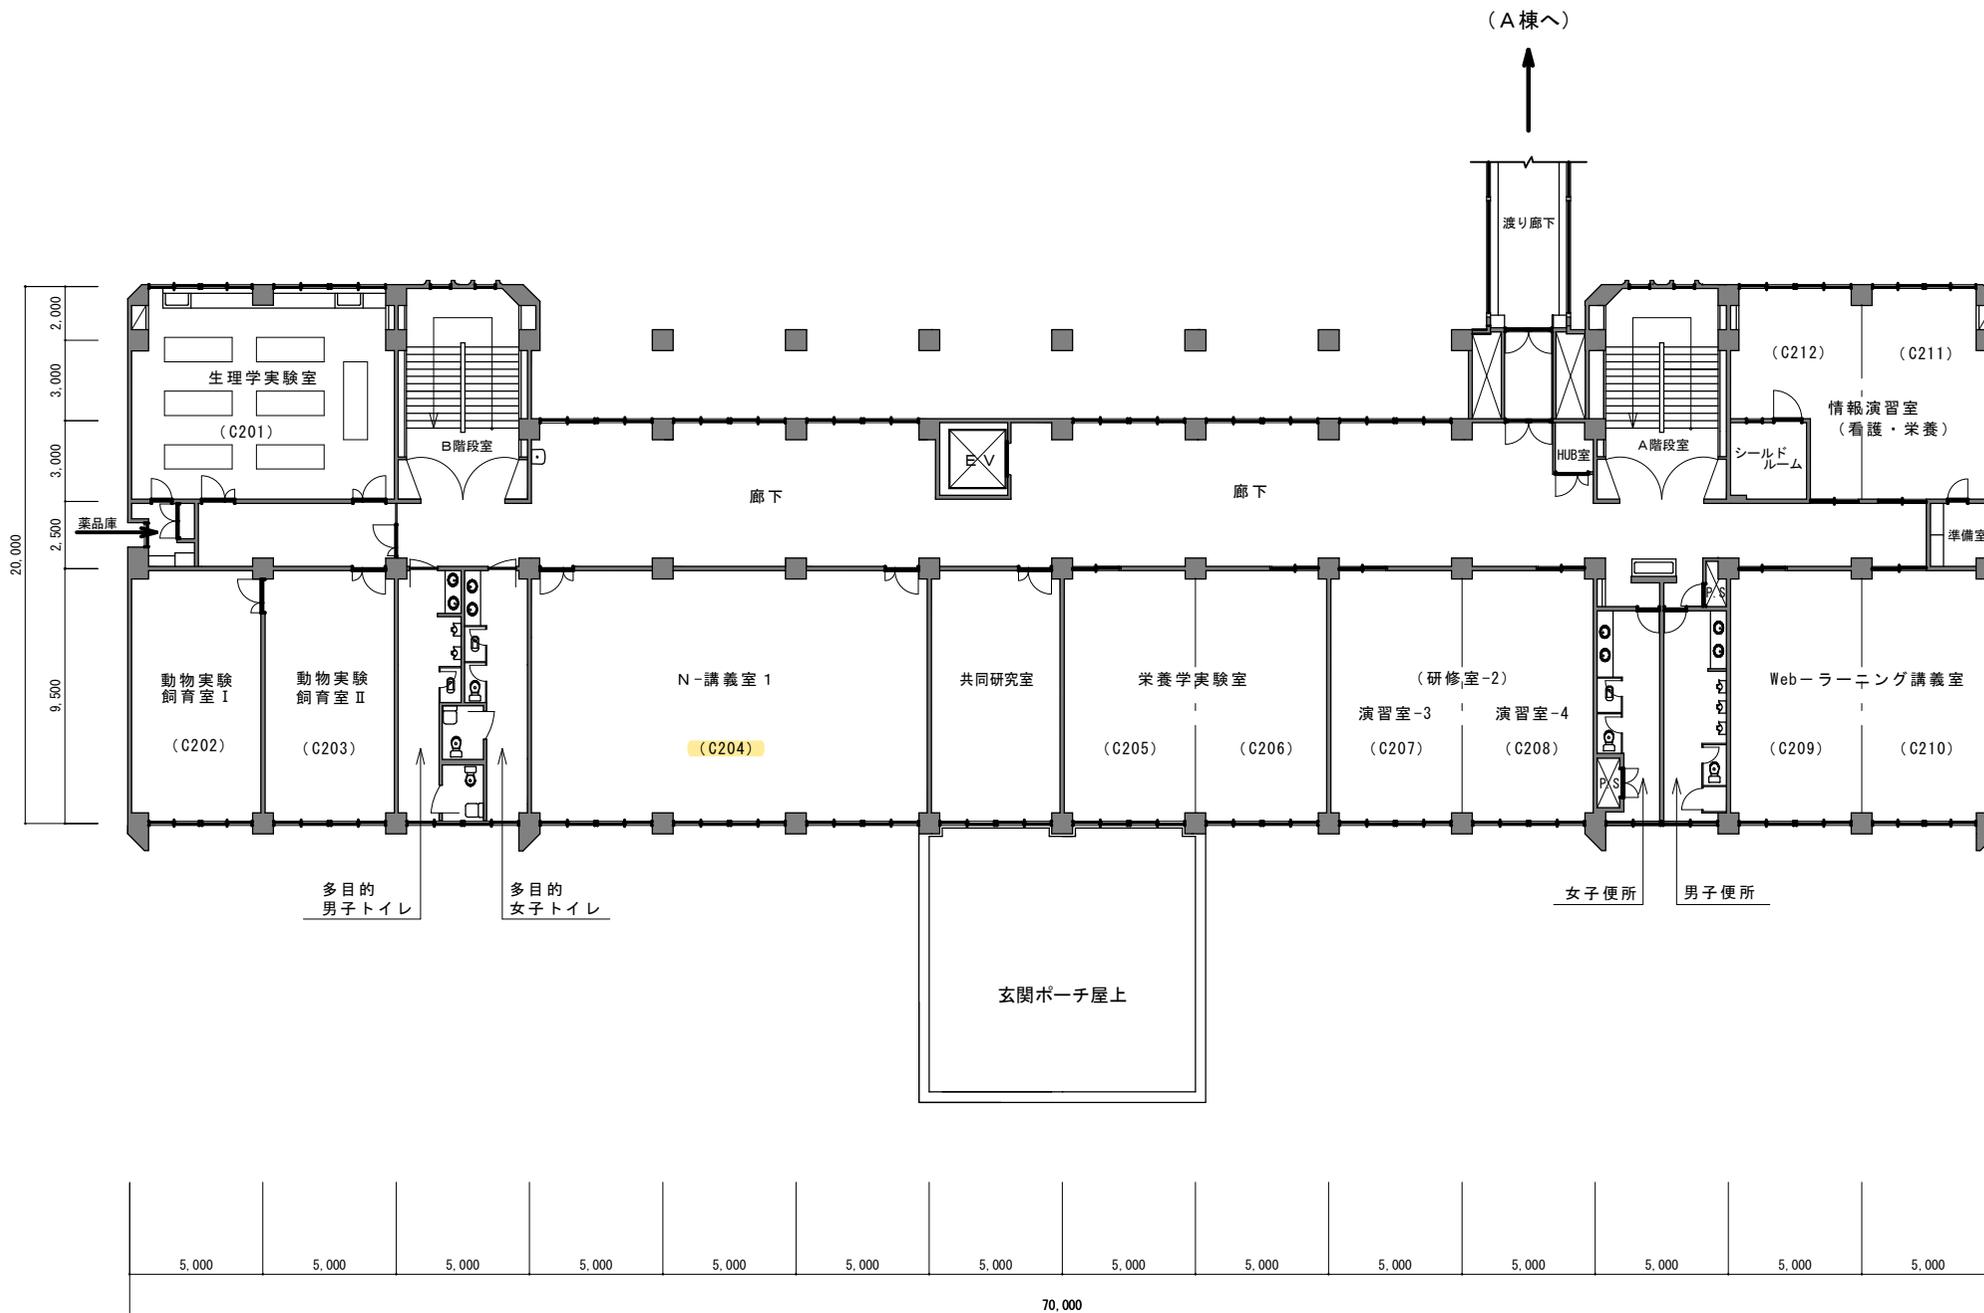




教育研究C棟（大学院） 1階平面図

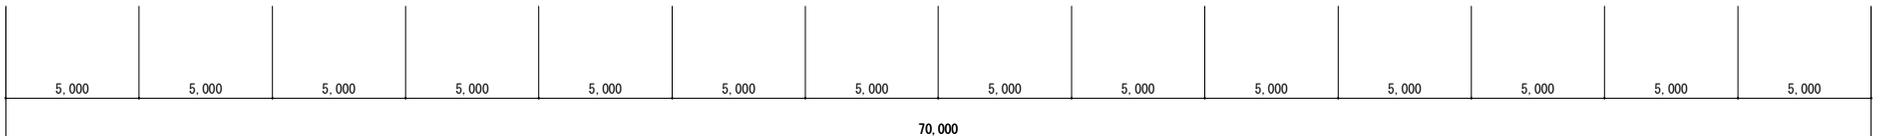

教育研究C棟（大学院） 2階平面図

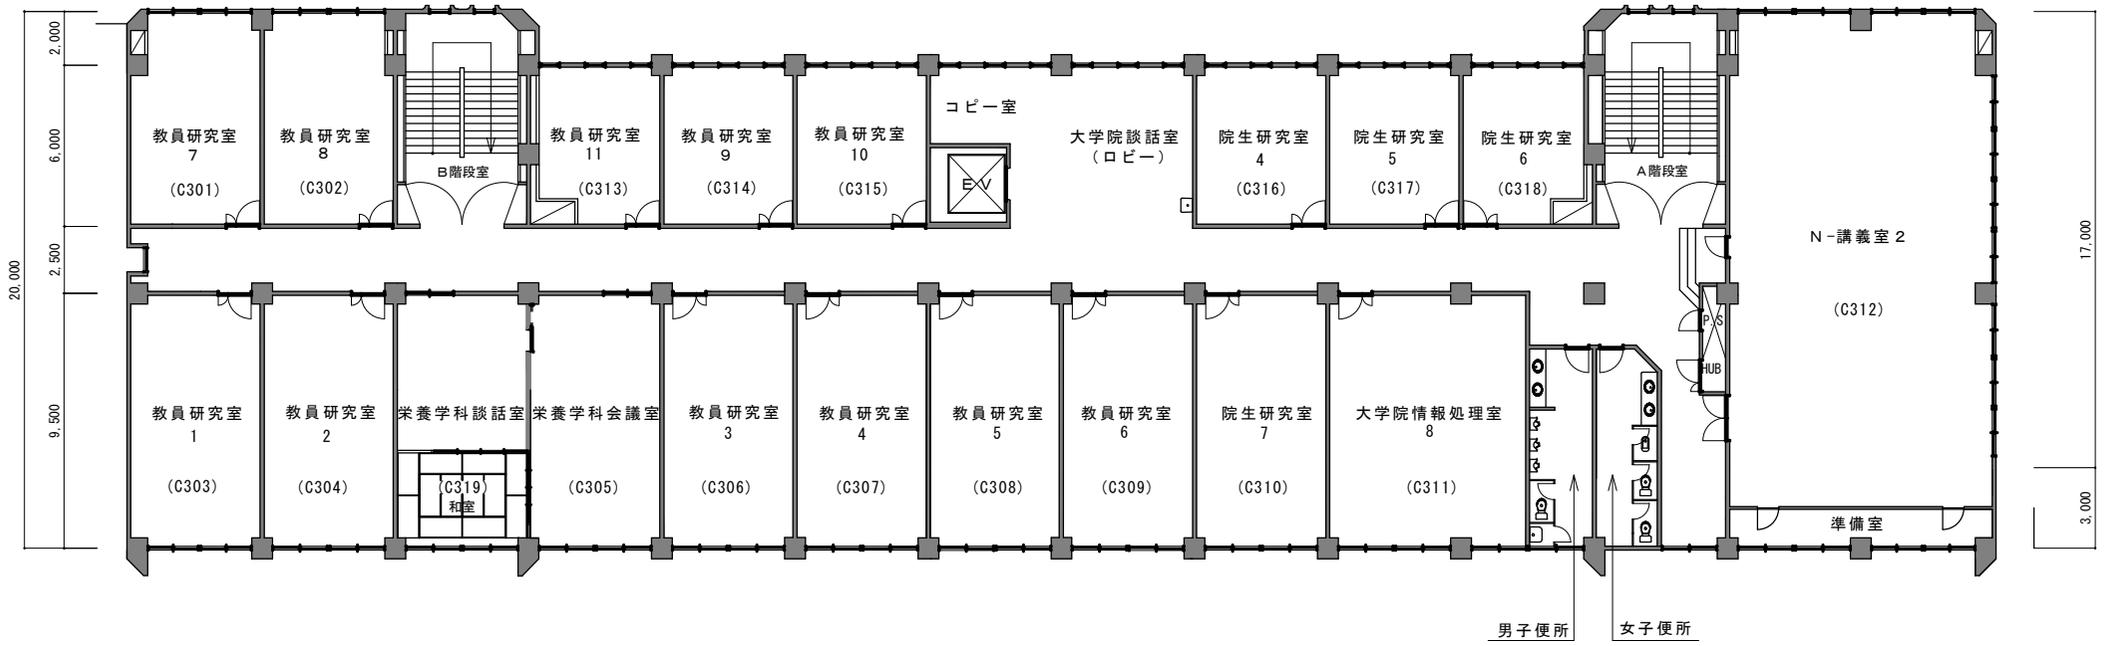

教育研究C棟（大学院） 3階平面図

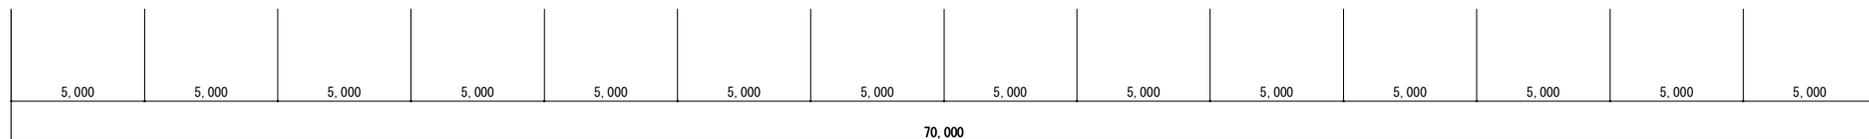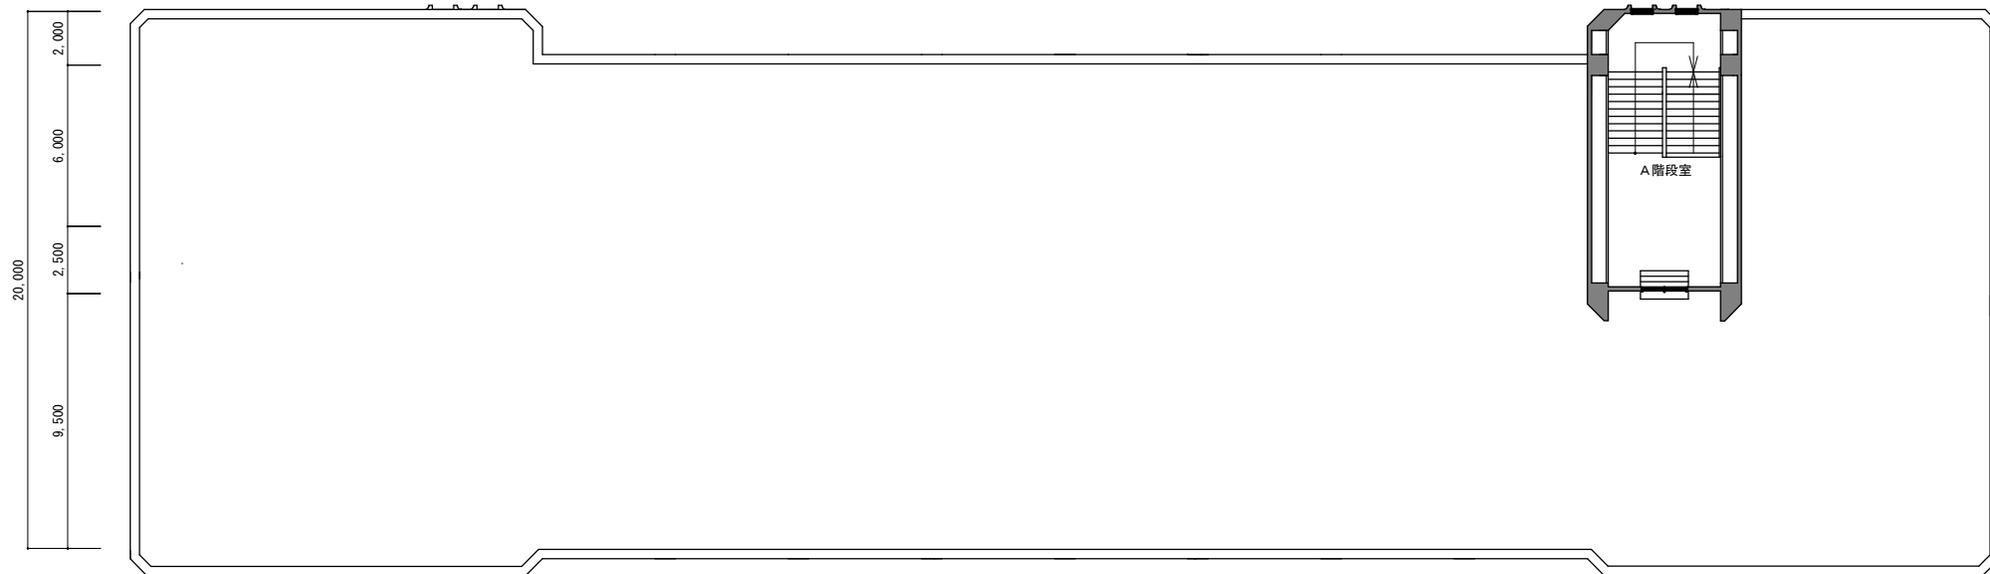

教育研究 C 棟 (大学院) 屋上平面図